


Plan en cas d'évacuation 1er étage

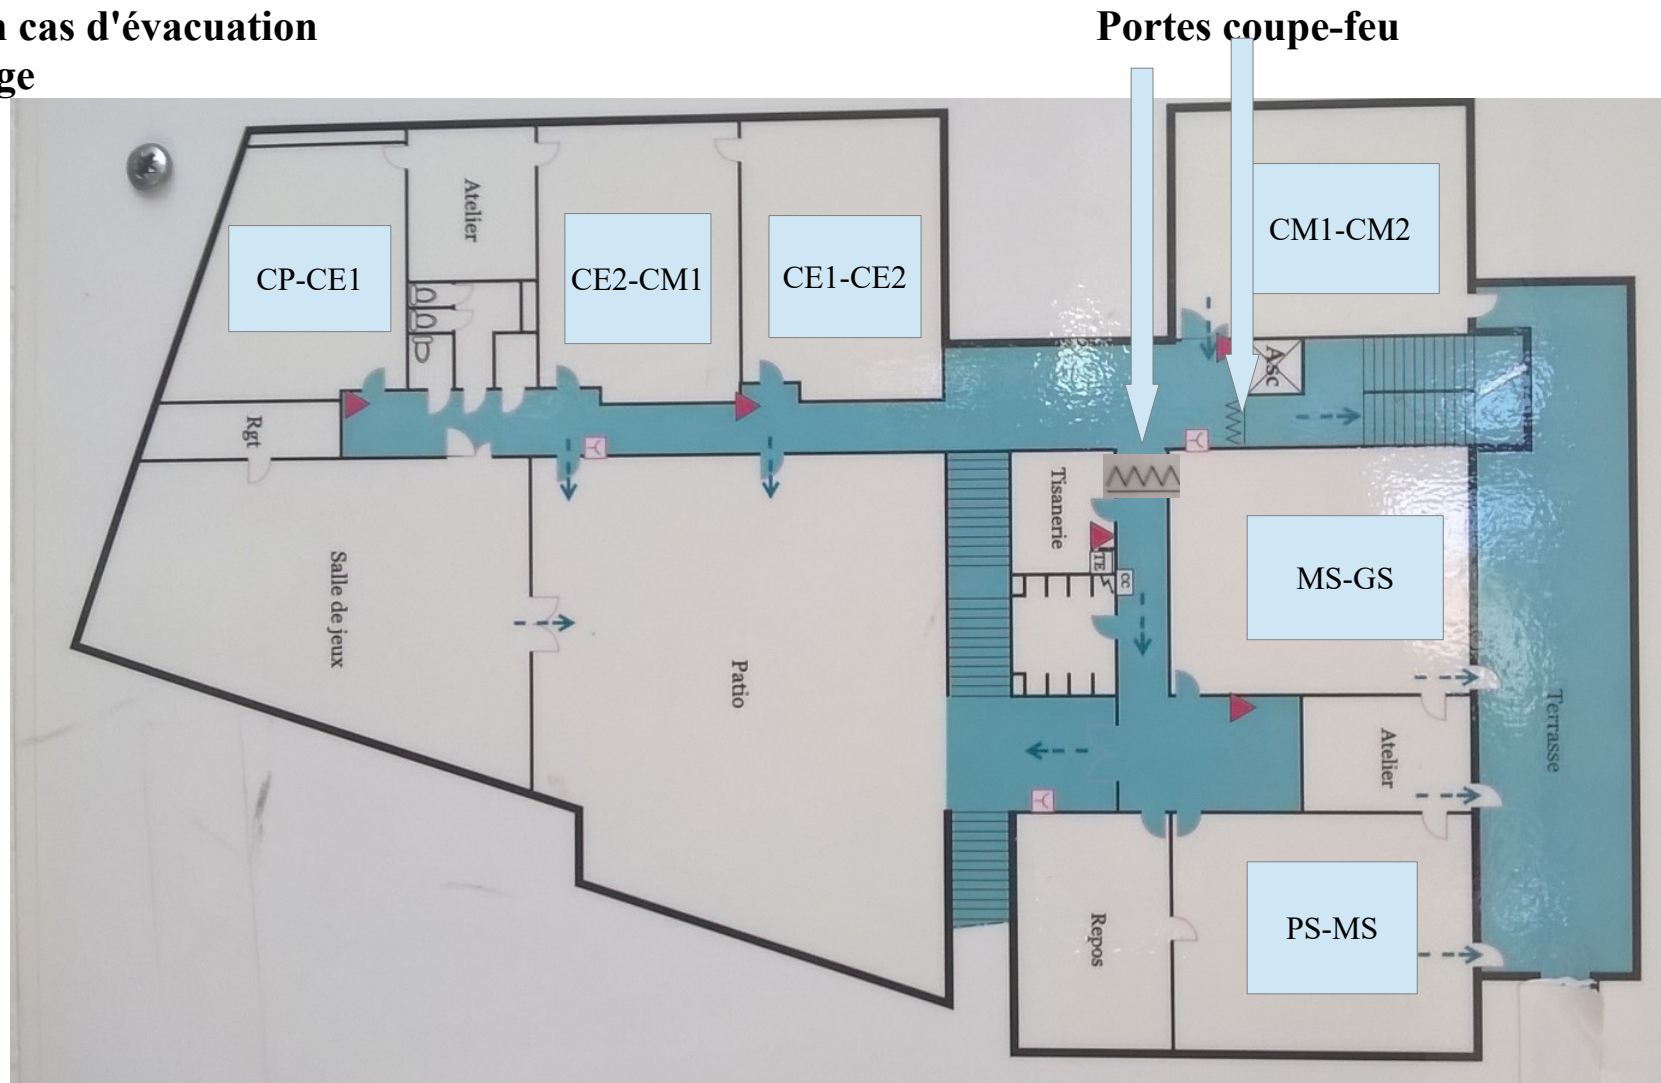

Si le feu se déclare dans le couloir devant la classe de CM1-CM2, élèves et enseignants passent par la terrasse, traversent l'une des classes de maternelle pour atteindre les escaliers du patio. Les portes coupe-feu empêchent le feu de se propager dans les deux couloirs en même temps.

Si le feu se déclare dans le couloir devant les classes de maternelle, élèves et adultes passent par la terrasse, traversent la classe de CM1-CM2 pour ensuite emprunter l'escalier qui descend vers la cantine.